


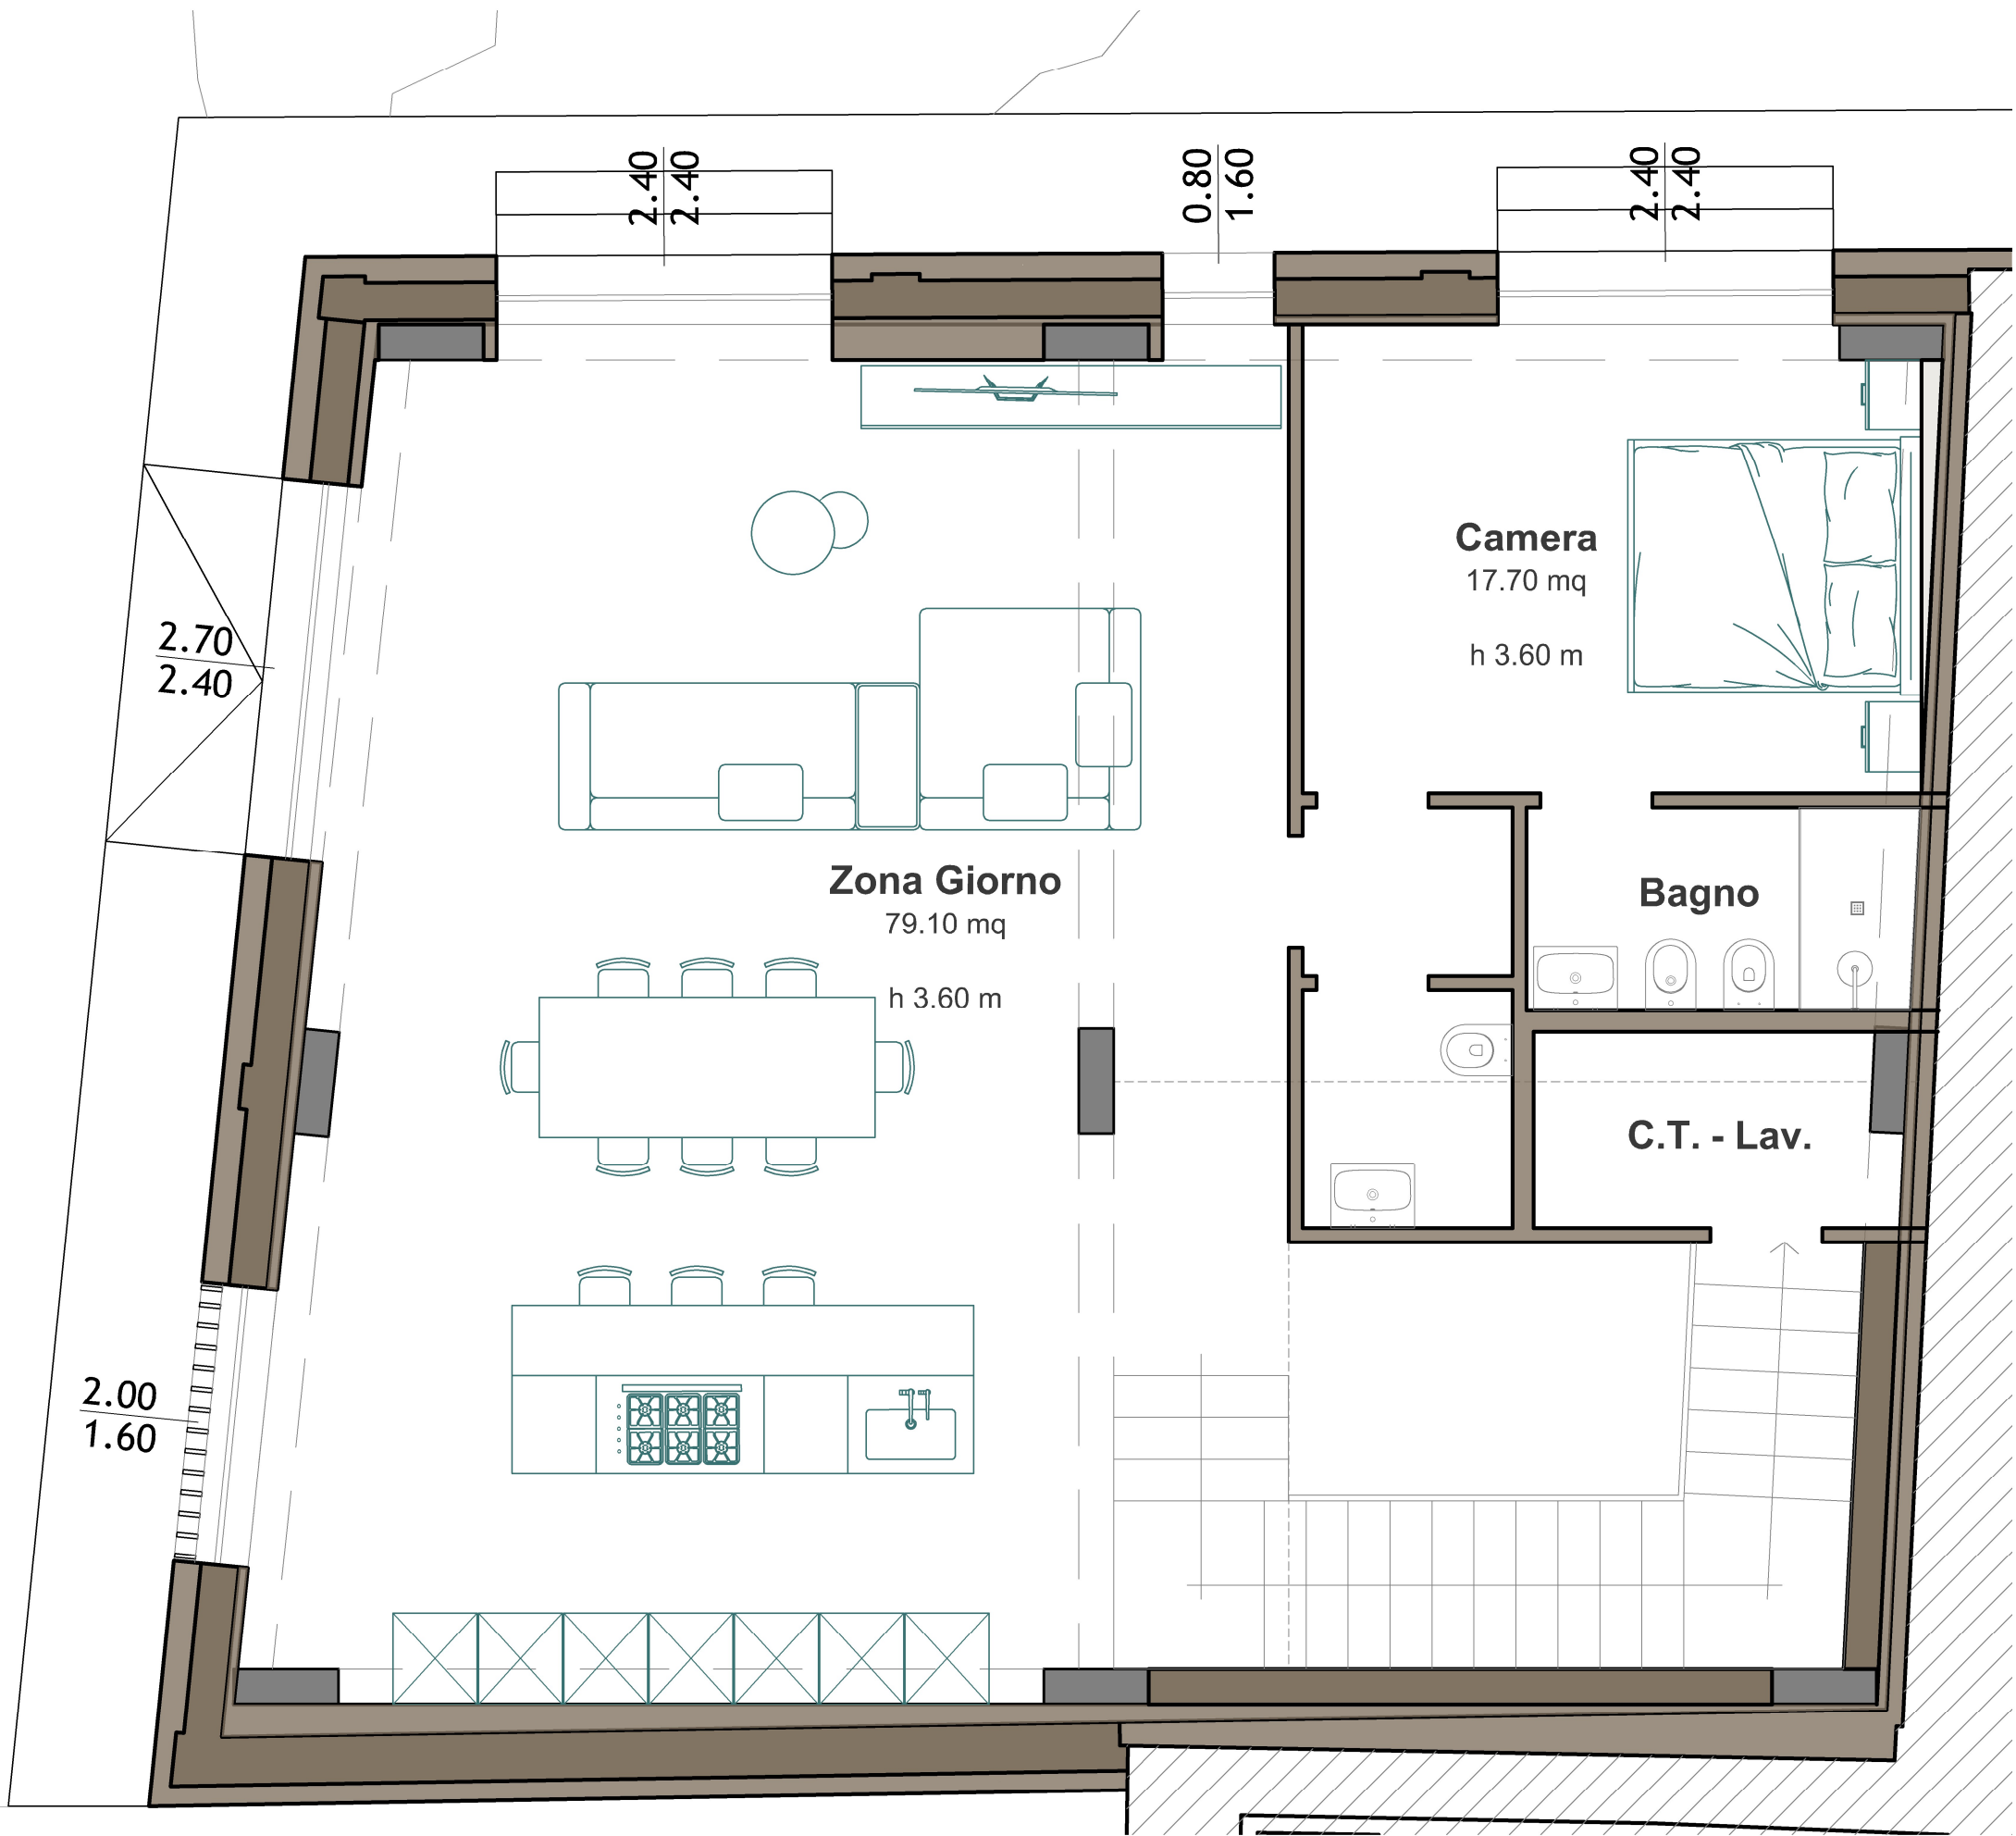

**CASTELLO DI
QUERCEGROSSA
-MONTERIGGIONI-
BROCHURE**

Nome:	Planimetria UNITA' CANTINA	
Disegno No.	110	
Scala:	1:50	Pag.:A3
Vers. Data:	2026-07-30	

PIANO TERRA

I disegni sono stati preparati da Restauri & Costruzioni s.r.l. che ne è proprietario. Non è ammesso l'uso e la riproduzione senza il consenso degli stessi. Nel caso in cui eventuali modifiche dovessero essere effettuate dal Cliente o da terze parti, si considera che siano state effettuate a pieno rischio e spese.

NOTE: