
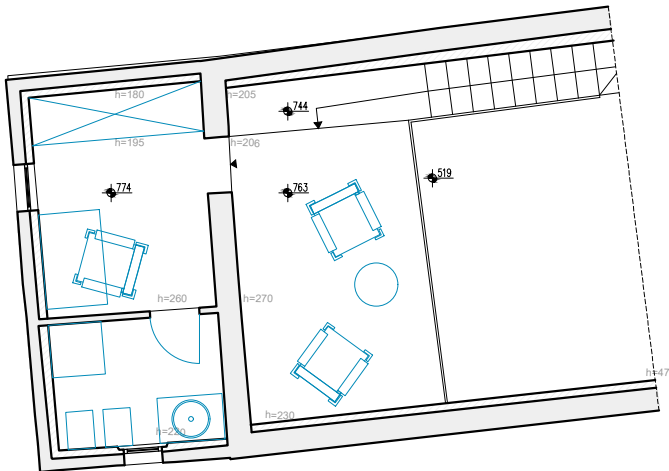


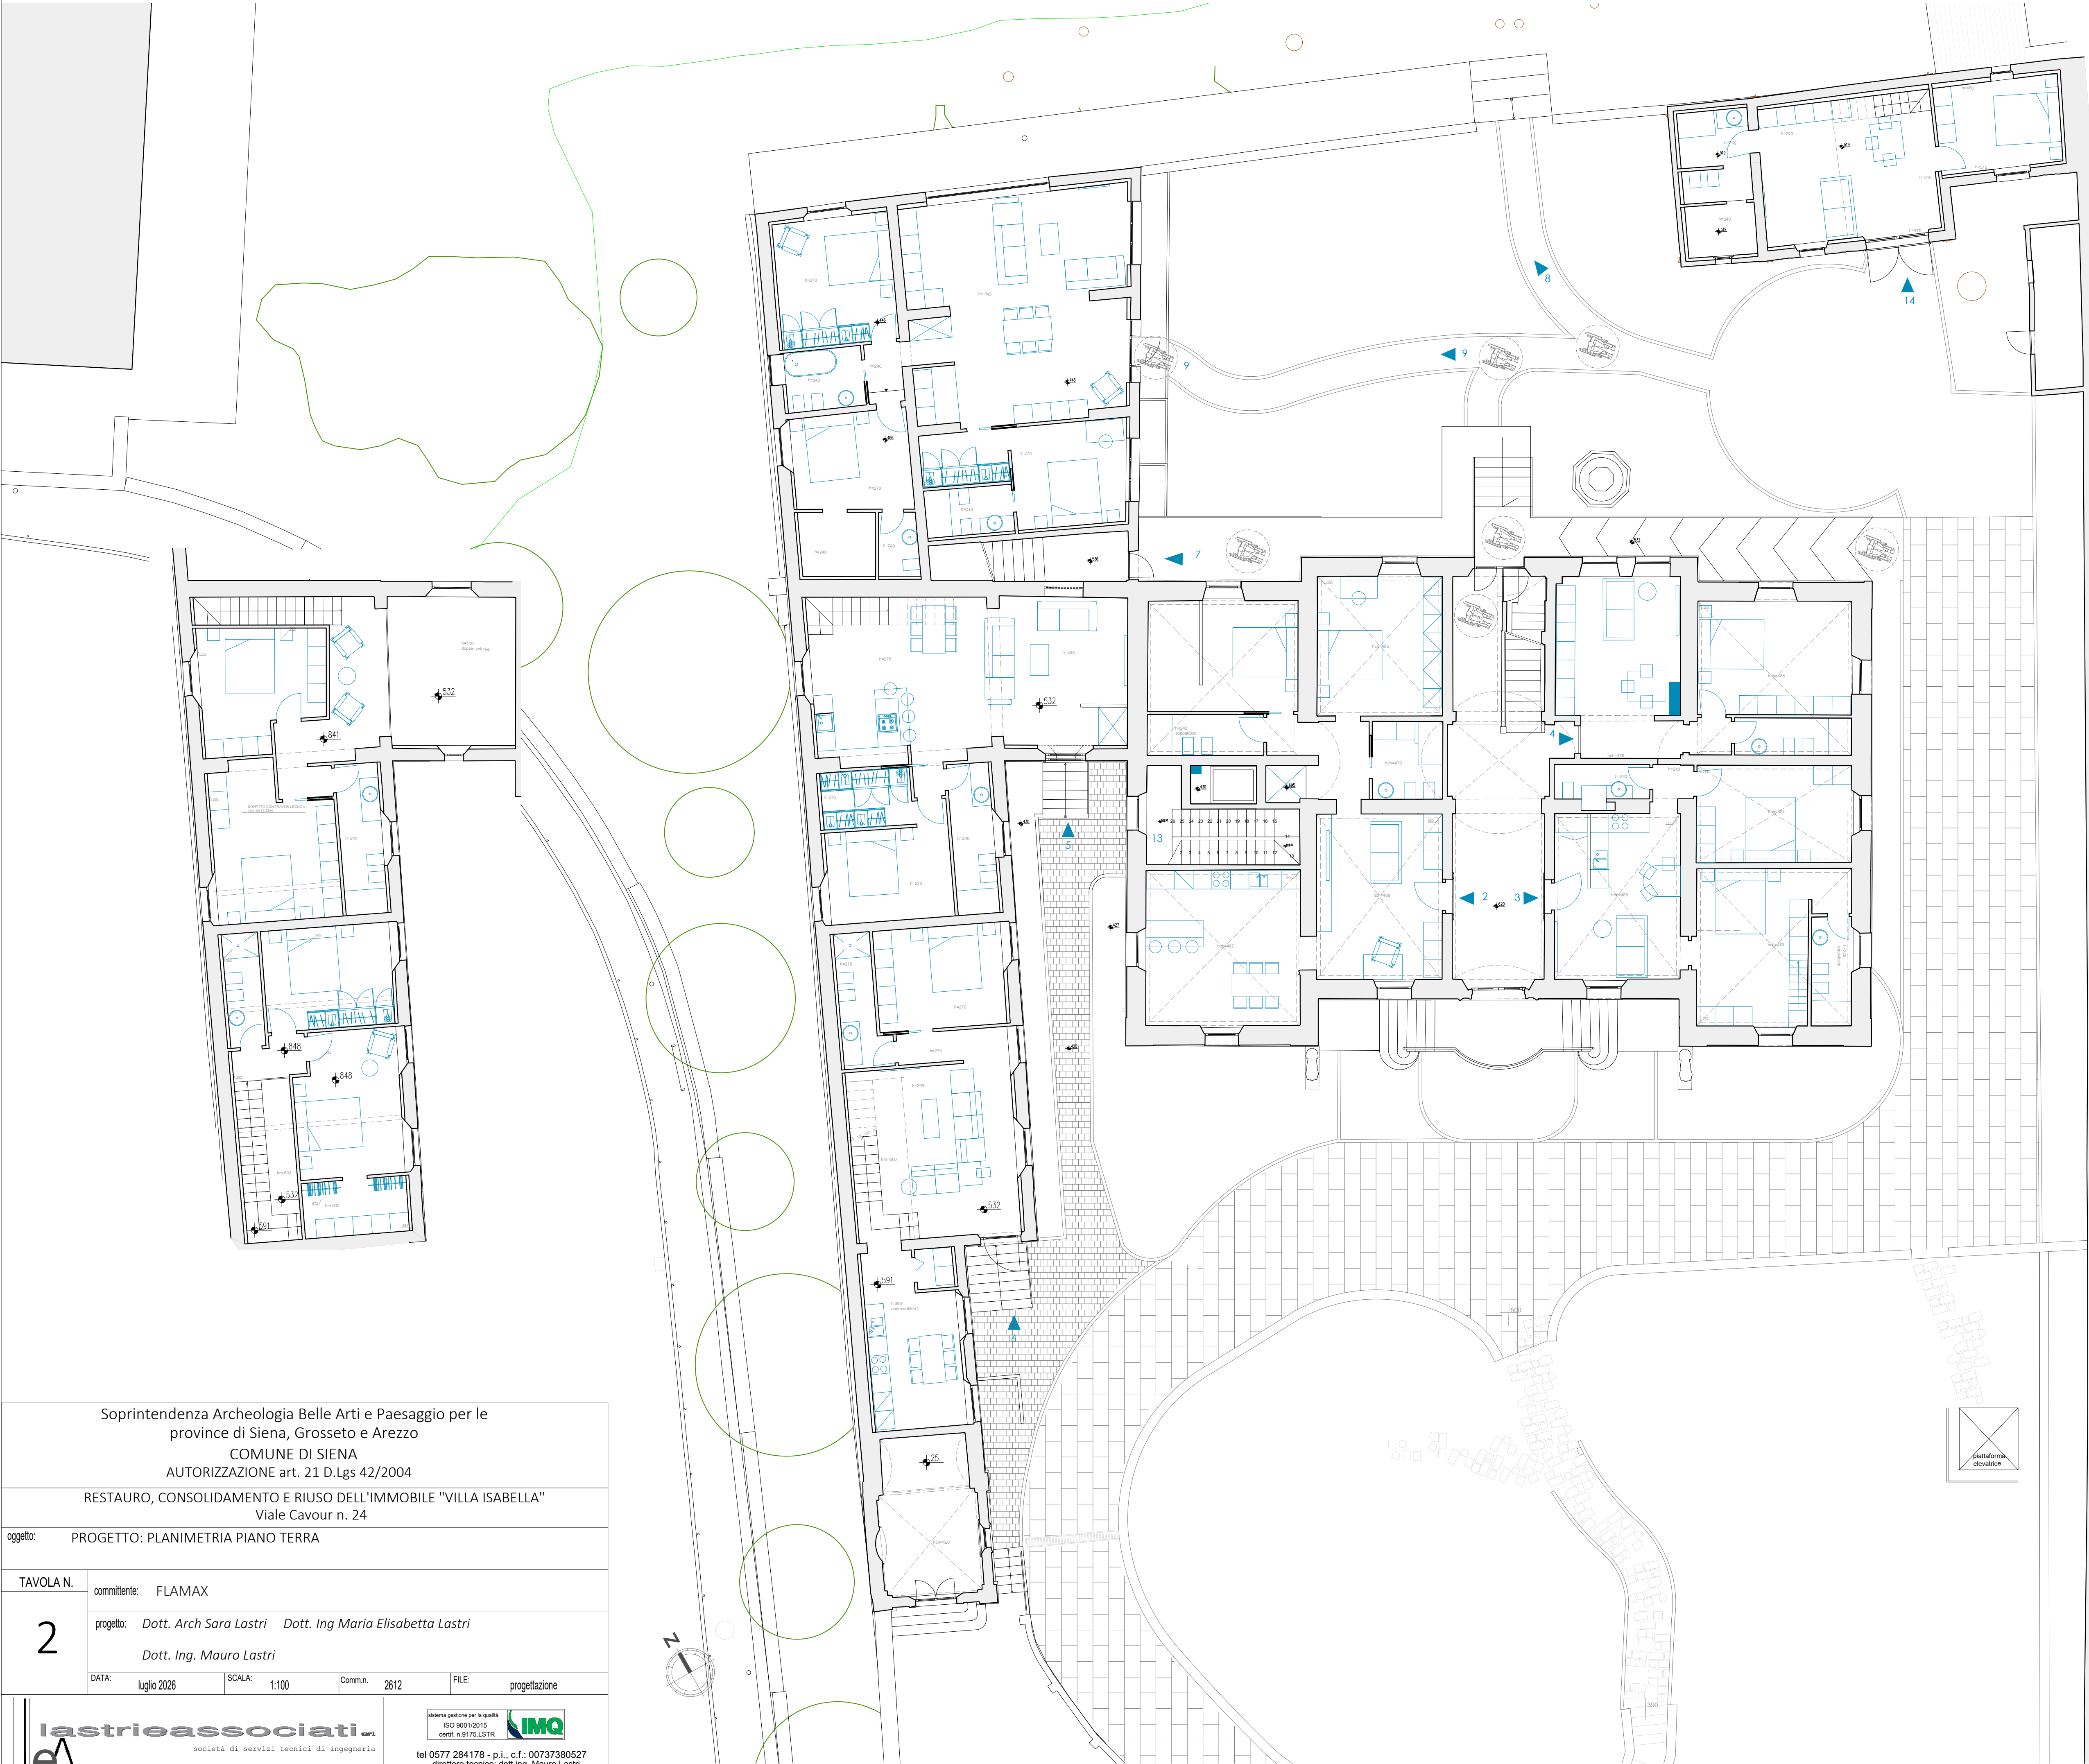

Soprintendenza Archeologia Belle Arti e Paesaggio per le province di Siena, Grosseto e Arezzo COMUNE DI SIENA AUTORIZZAZIONE art. 21 D.Lgs 42/2004			
RESTAURO, CONSOLIDAMENTO E RIUSO DELL'IMMOBILE "VILLA ISABELLA" Viale Cavour n. 24			
oggetto: PROGETTO: PLANIMETRIA PIANO TERRA			
TAVOLA N.	committente: FLAMAX		
2	progetto: Dott. Arch Sara Lastri Dott. Ing Maria Elisabetta Lastri Dott. Ing. Mauro Lastri		
DATA:	luglio 2026	SCALA:	1:100
Comm.n.	2612	FILE:	progettazione
 società di servizi tecnici di ingegneria		 sistema gestione per la qualità ISO 9001:2015 certif. n.9175.LSTR tel 0577 284178 - p.i., c.f.: 00737380527 direttore tecnico: dott.ing. Mauro Lastri	