


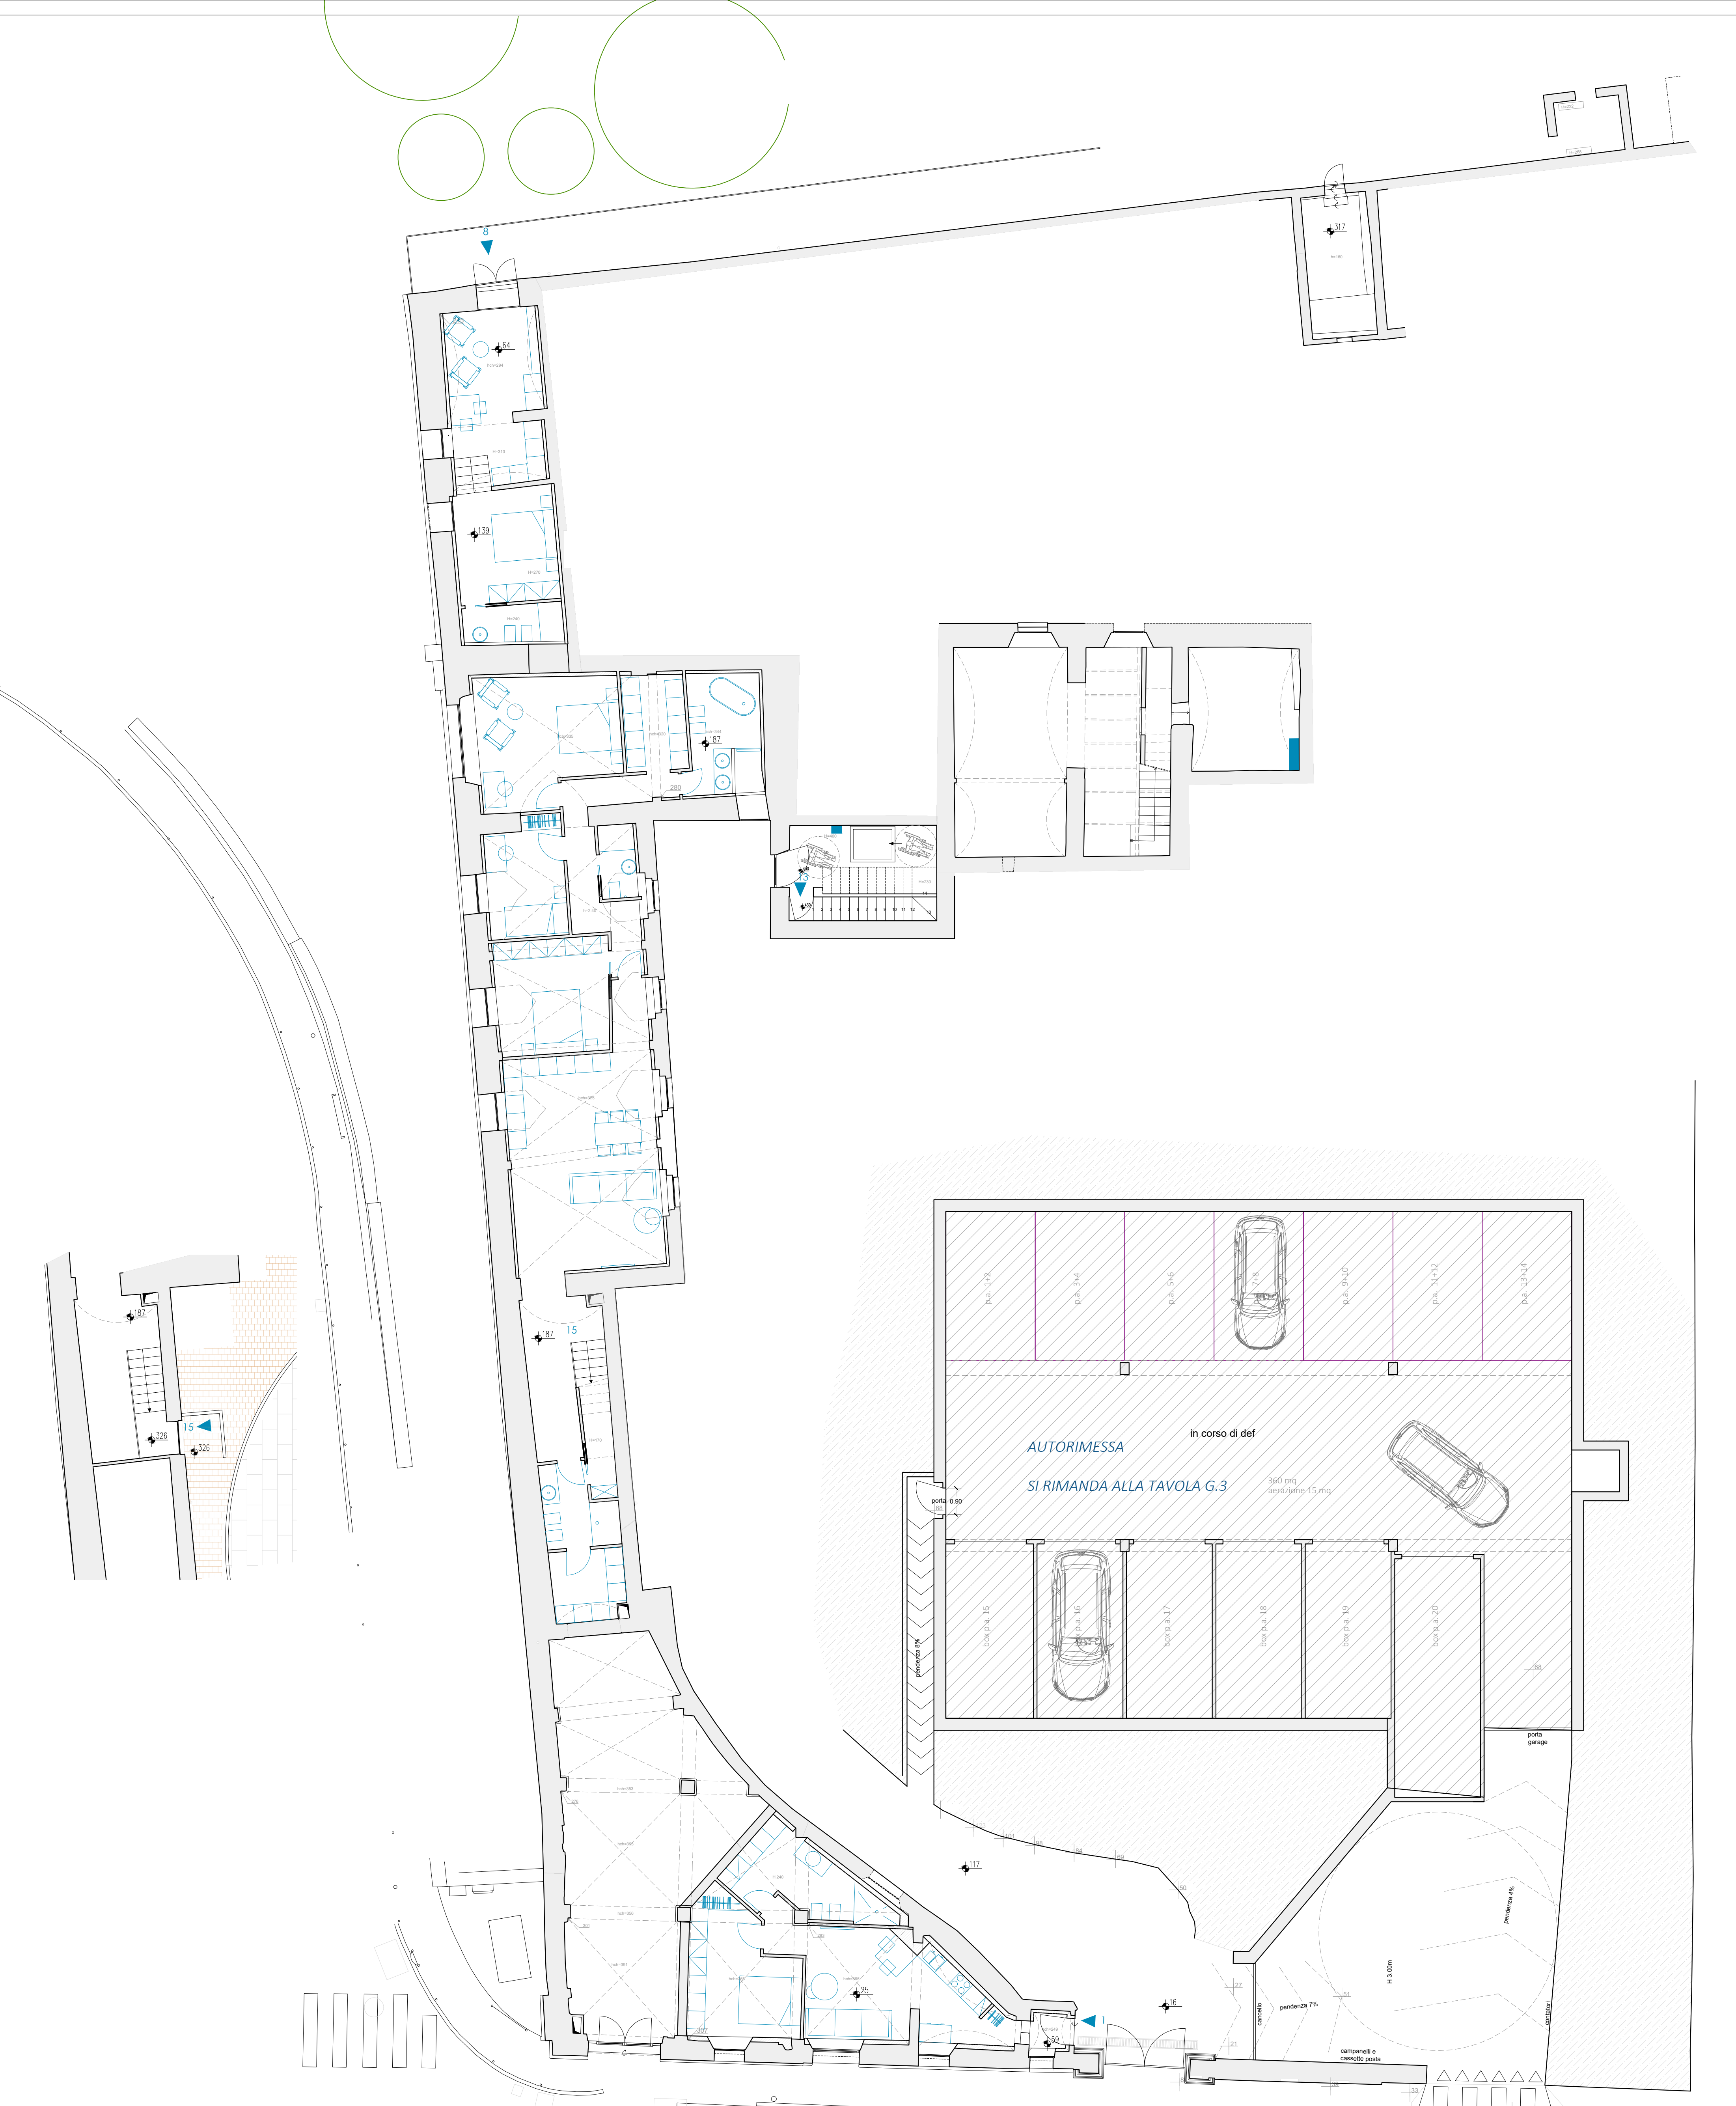

Soprintendenza Archeologia Belle Arti e Paesaggio per le
province di Siena, Grosseto e Arezzo
COMUNE DI SIENA
AUTORIZZAZIONE art. 21 D.Lgs 42/2004

RESTAURO, CONSOLIDAMENTO E RIUSO DELL'IMMOBILE "VILLA ISABELLA"
Viale Cavour n. 24

oggetto: PROGETTO: PLANIMETRIA PIANO SEMINTERRATO

TAVOLA N.	committente: FLAMAX						
1	progetto: Dott. Arch Sara Lastri Dott. Ing Maria Elisabetta Lastri Dott. Ing. Mauro Lastri						
DATA:	luglio 2026	SCALA:	1:100	Comm.n.	2612	FILE:	progettazione

lastrieassociati

società di servizi tecnici di ingegneria

certificato di qualità

ISO 9001:2015

certif. n. 9175.LSTR

IMQ

tel 0577 284178 - p.l., c.f.: 00737380527

direttore tecnico: dott.ing. Mauro Lastri